

Nieuwsbrief Wijkvereniging Vlietpoort 7 juli 2014

In deze nieuwsbrief komen de volgende onderwerpen aan de orde:

- Aanpassing toegang wijk
- Contributie

Aanpassing toegang wijk

Zoals we in onze vorige nieuwsbrief hebben laten weten heeft de gemeente in overleg met ons een nieuw voorstel ontwikkeld voor de verbetering van de toegankelijkheid (en veiligheid) van onze wijk. Hierbij gaan de beide uitwerkingen, de ene inclusief de voorgenomen aanpassing van de Rooseveltstraat, de ander ingezoomd op onze kant van de kruising.


Nogmaals: laat even weten of je mee wilt denken of een toelichting wilt op de plannen, dan zorgen we voor een hoorzitting, al dan niet in aanwezigheid van de betrokken gemeenteambtenaren.

Contributie

De oproep in onze vorige nieuwsbrief leidde al spontaan tot nieuwe aanmeldingen. Welkom aan onze nieuwe leden! Jullie kunnen de contributie over 2014 (€ 25) overmaken op rekening NL 16 INGB 0005 9836 62 t.n.v. Wijkvereniging Vlietpoort.



Project							
Kruispunt Rooseveltstraat-Voorschoterweg						NIEUW BESTAAND VERV	
Onderwerp							
Aanpassing aansluiting Delfts Jaagpad - variant 2							
Gesteld door	Gecontroleerd door	Stad	Aantal	Documentsoort	Documentstatus	Projectnummer	
R. van der Griend				Tekening	Concept		
Datum uitgifte	Gedien door	Schaal	Formaat			Betelnummer	
07-07-2014		1:500	A3				
						Stationplein 107	

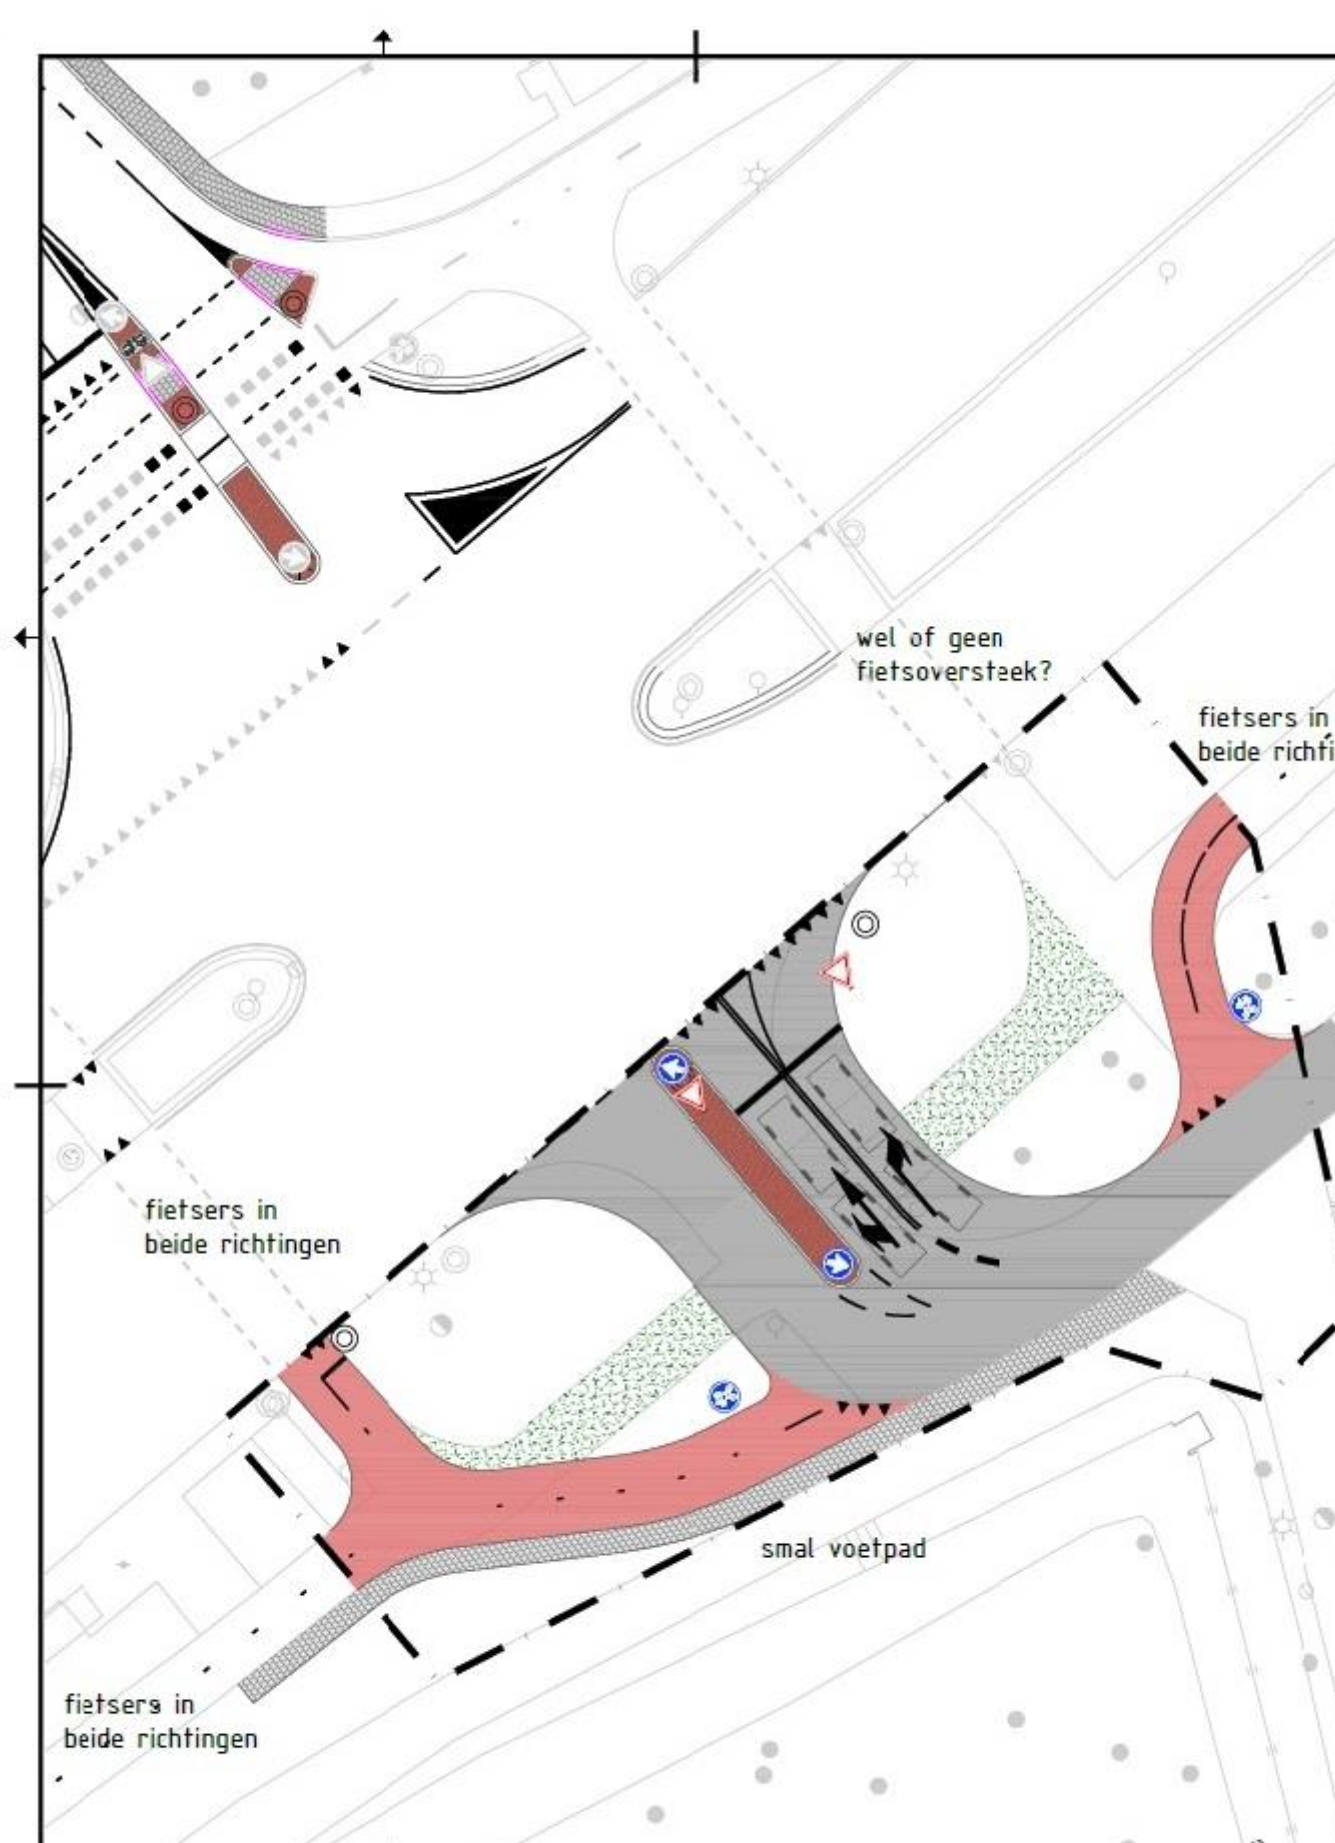

project Kruispunt Rooseveltstraat-Voorschoterweg							NEUW	BESTAAND	VERWIJDER
onderwerp Aanpassing aansluiting Delfts Jaagpad - variant 2									
Getekend door R. van der Griend	Gecontroleerd door	dtd	aantal	documentsoort Tekening	documentstatus Concept	projectnummer:			
datum uitgifte 07-07-2014	Gezien door	schaal 1:250	formaat A3			tekennummer:			
						tekeningnummer:			